

# Redwalli kontorigalerii ruumiplaan

Redwall

Mõõdud joonisel näitavad stangede laiust ja kõrgust pörandast.  
Kontorigalerii asub Aparaaditehase Kastani tn äärse maja 2. korrusel.  
Saada enda tutvustus ja näituseidee: [info@redwall.ee](mailto:info@redwall.ee)




Stanged reguleeritavate  
4-kiloste konksudega

Stange

Aken/klaassein

Sein

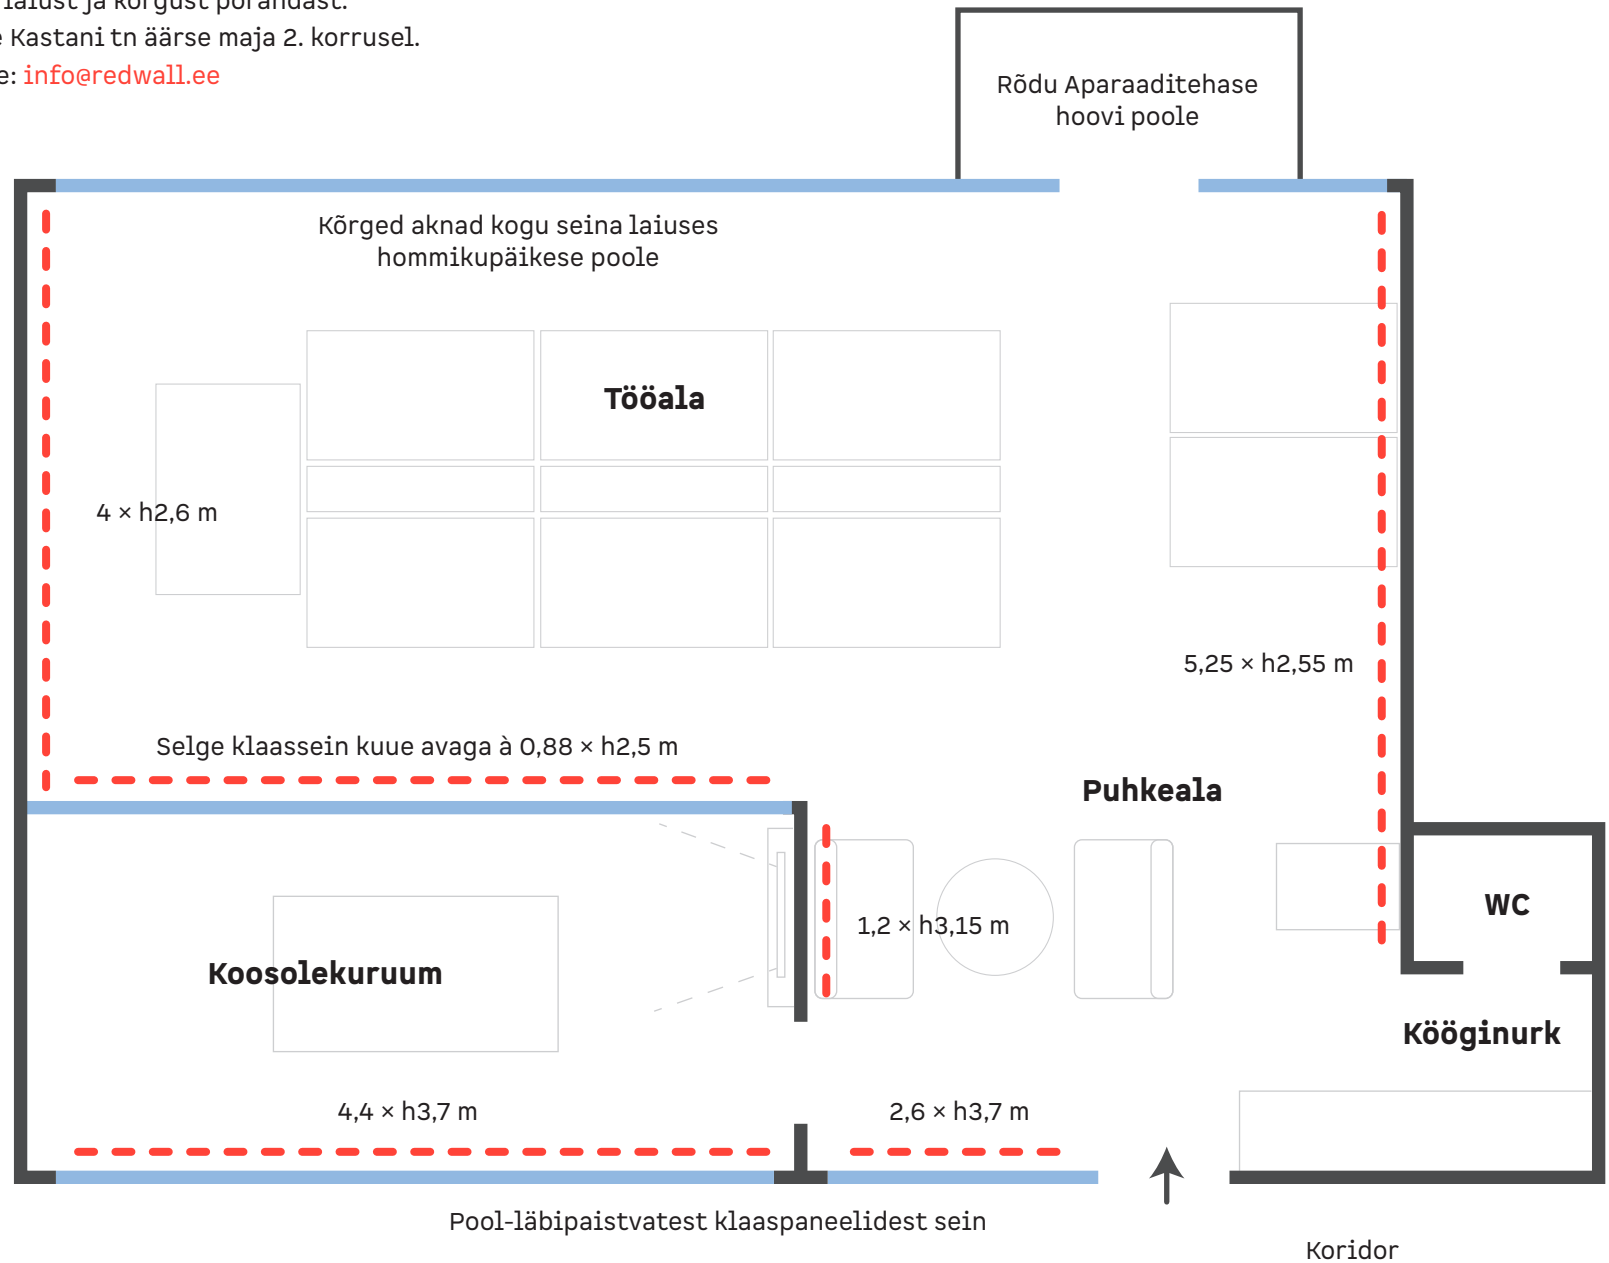


# Redwalli koridorigalerii ruumiplaan

Redwall

Möödud joonisel näitavad stangede laiust, kõrgus põrandast on 2,75 m.

Koridorigalerii asub Aparaaditehase Kastani tn äärse maja 2. korrusel.

Saada enda tutvustus ja näituseidee: [info@redwall.ee](mailto:info@redwall.ee)

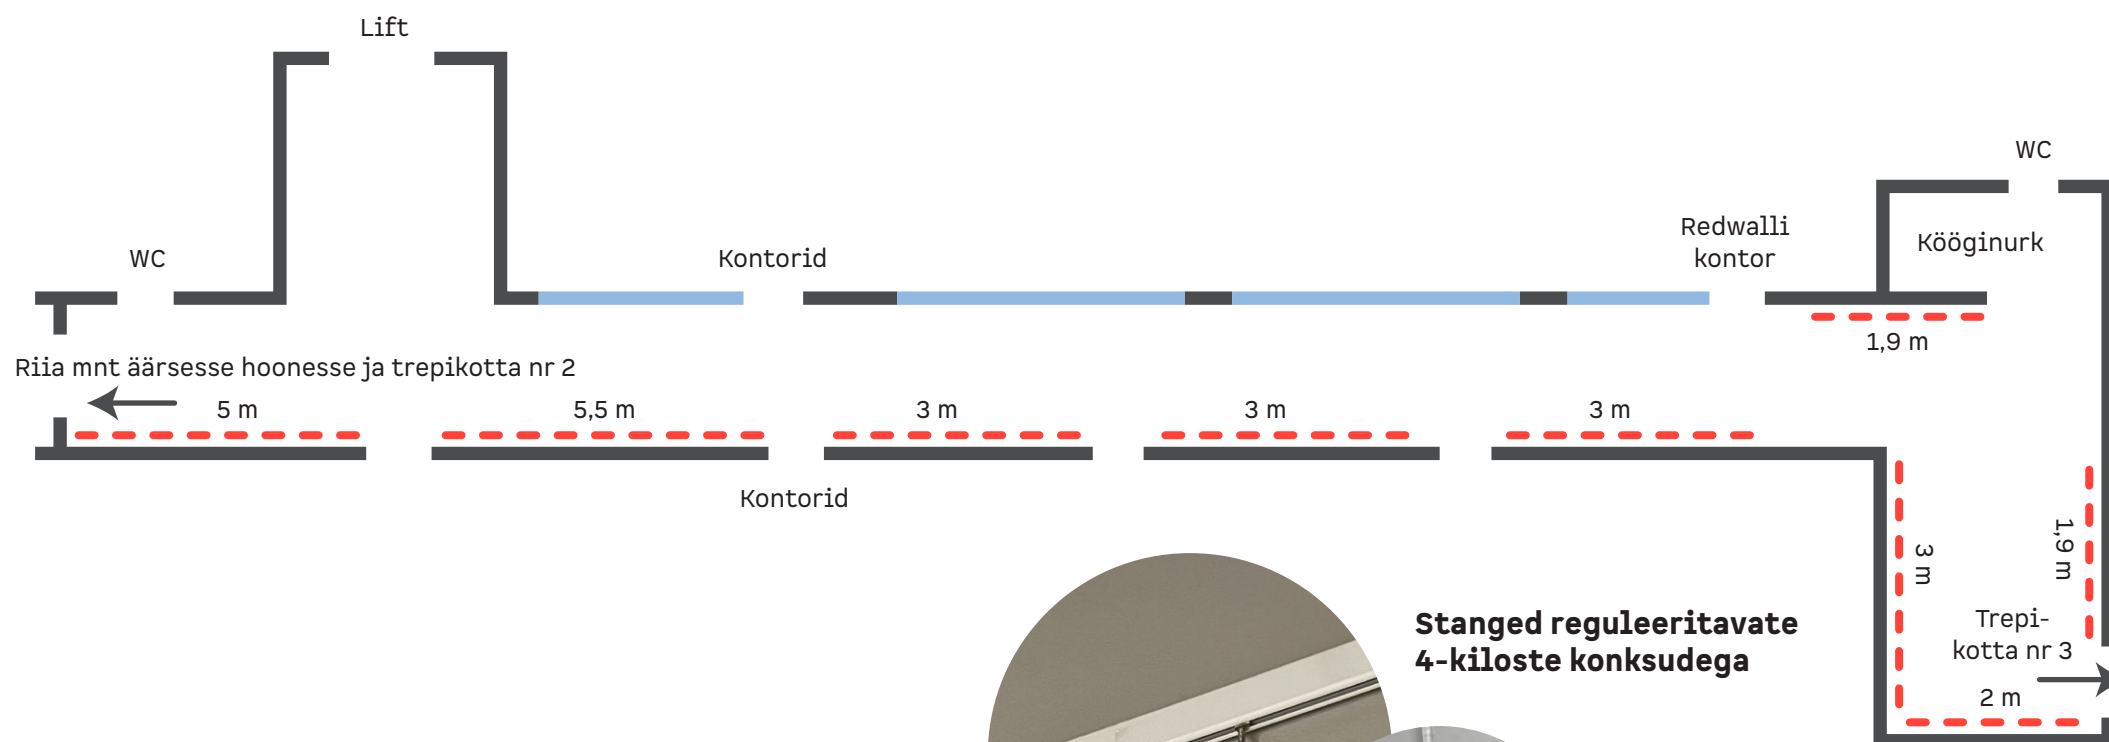

Stange



Pool-läbipaistvatest klaaspaneelidest sein



Sein

